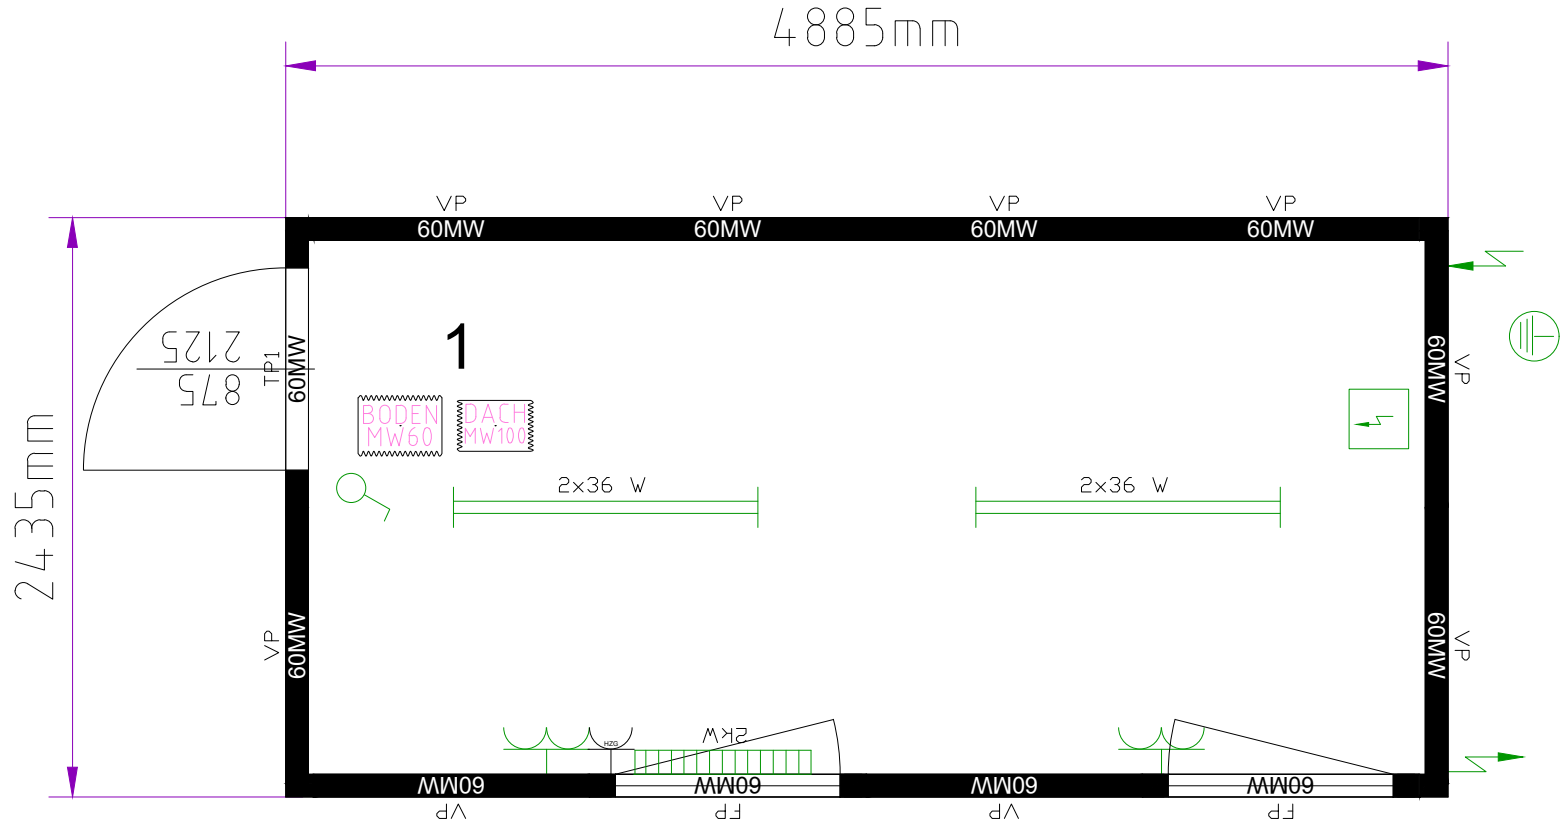

k_bm16_0001_000110_fr.dwg

un ensemble comprenant:

Conteneur: 1x16'

Hauteur interieure: 2340 mm

Coloris: R: RAL 5010 P: RAL 5010

Généralités

Décor intérieur: blanc

Electricité

Electricité: DE (400V / 32A / triphasé)

Groupement de sol

Écartement des passages de fourches : 2050 mm

Isolation du sol : laine de verre 60 mm

Plancher en aggloméré bois-ciment

Groupement de toit

Isolation du toit : laine de verre 100 mm

Panneaux

Isolation des panneaux : laine de verre 60 mm

Fenêtres

Hauteur sous la fenêtre: 870mm

Fenêtre avec isolant gaz

.

QUBE®

Dessiné par:
Containex
Dessiné le:
14.12.2021 08:36:12

Merci de retourner ce plan signé avec votre accord

date: signture et cachet de léntreprise

n° de dessin
k_bm16_0001_000110_fr.dwg